


OMRÅDESPLAN

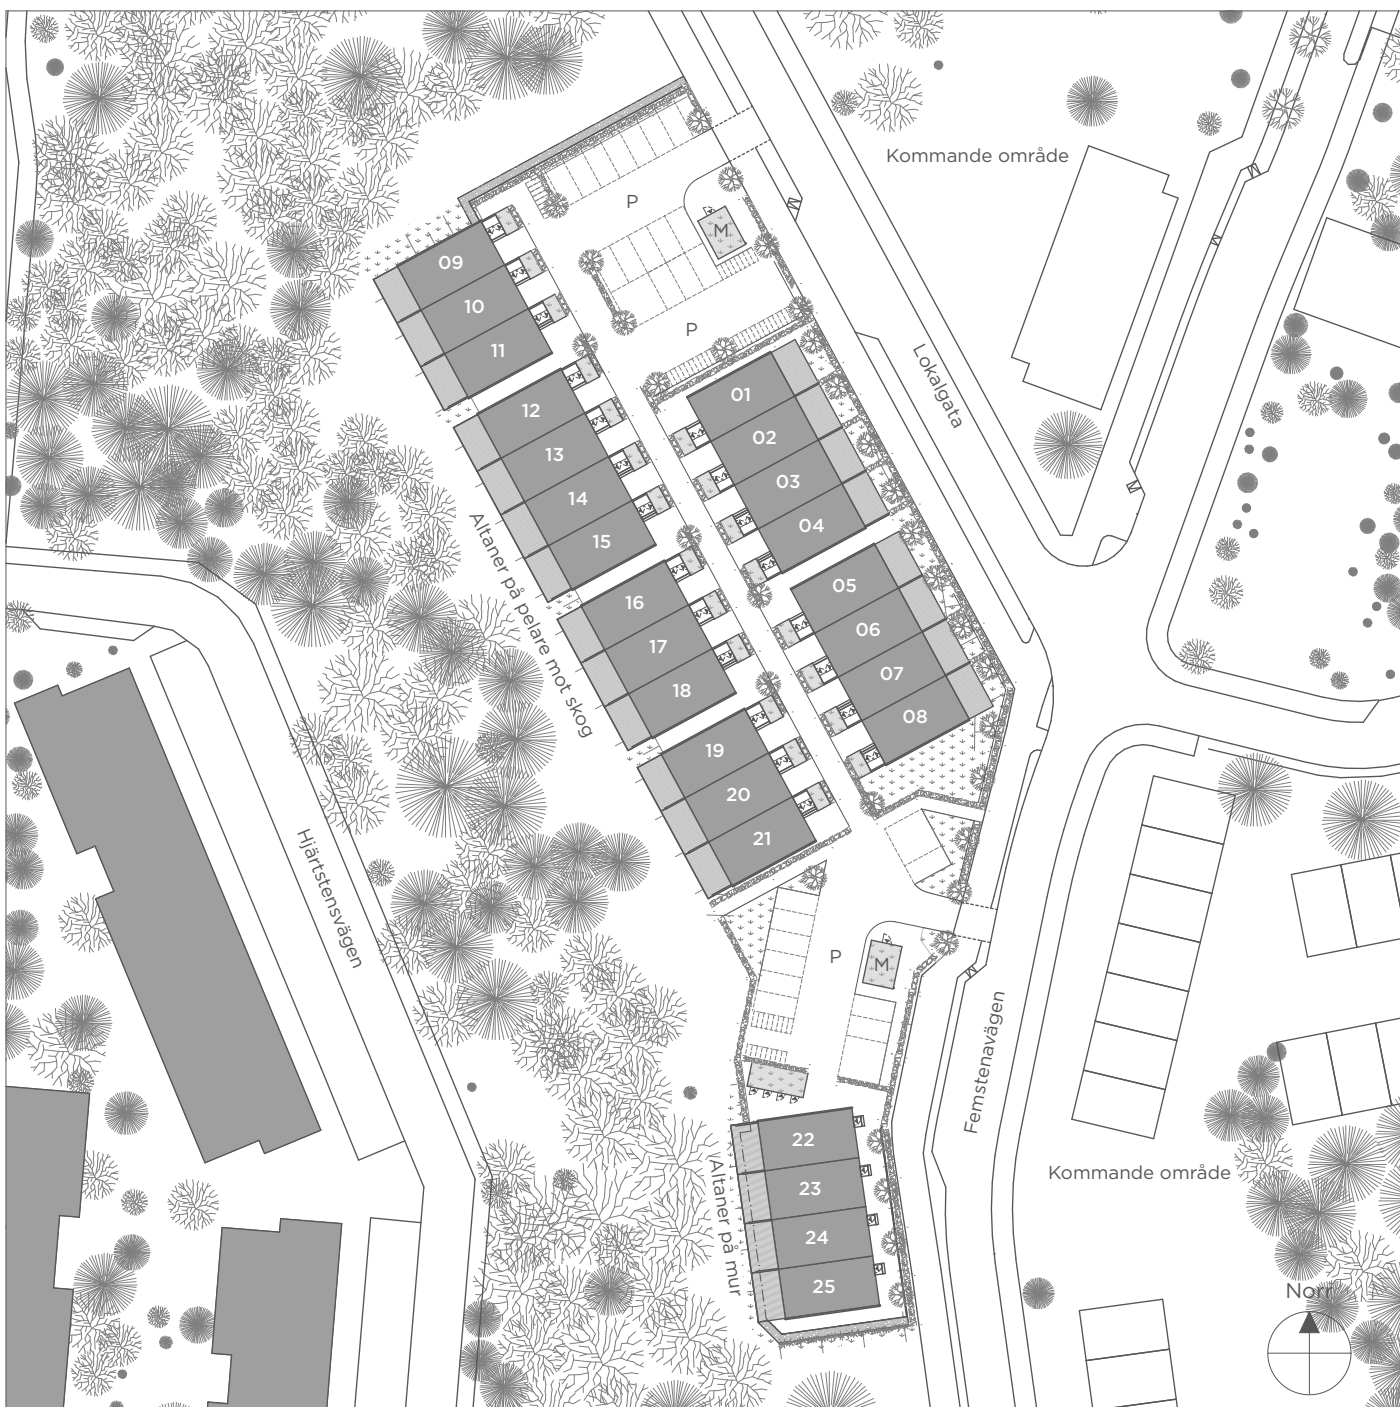

FÖRKLARINGAR



Bostad

P

Samlad parkering

M

Miljöhus



Grön yta



Trädäck

Illustration av terräng
och vegetation, kan skilja
sig från verkligheten

0 10 20 30 40 m

Översikt område endast illustration. Nivåskillnader
förekommer i området samt kan förekomma på individuella
tomter.

Reservation för eventuella ändringar och tryckfel förbehålls.
Hus 01-25 är hustyp CM02.

Waldemarson Arkitekter

PANGHUS